


### Shēma Nr.3

Aleja ar brīvi augošiem un polardētiem koku vainagiem  
(piemēram, aleja pretī 21. korpusam)

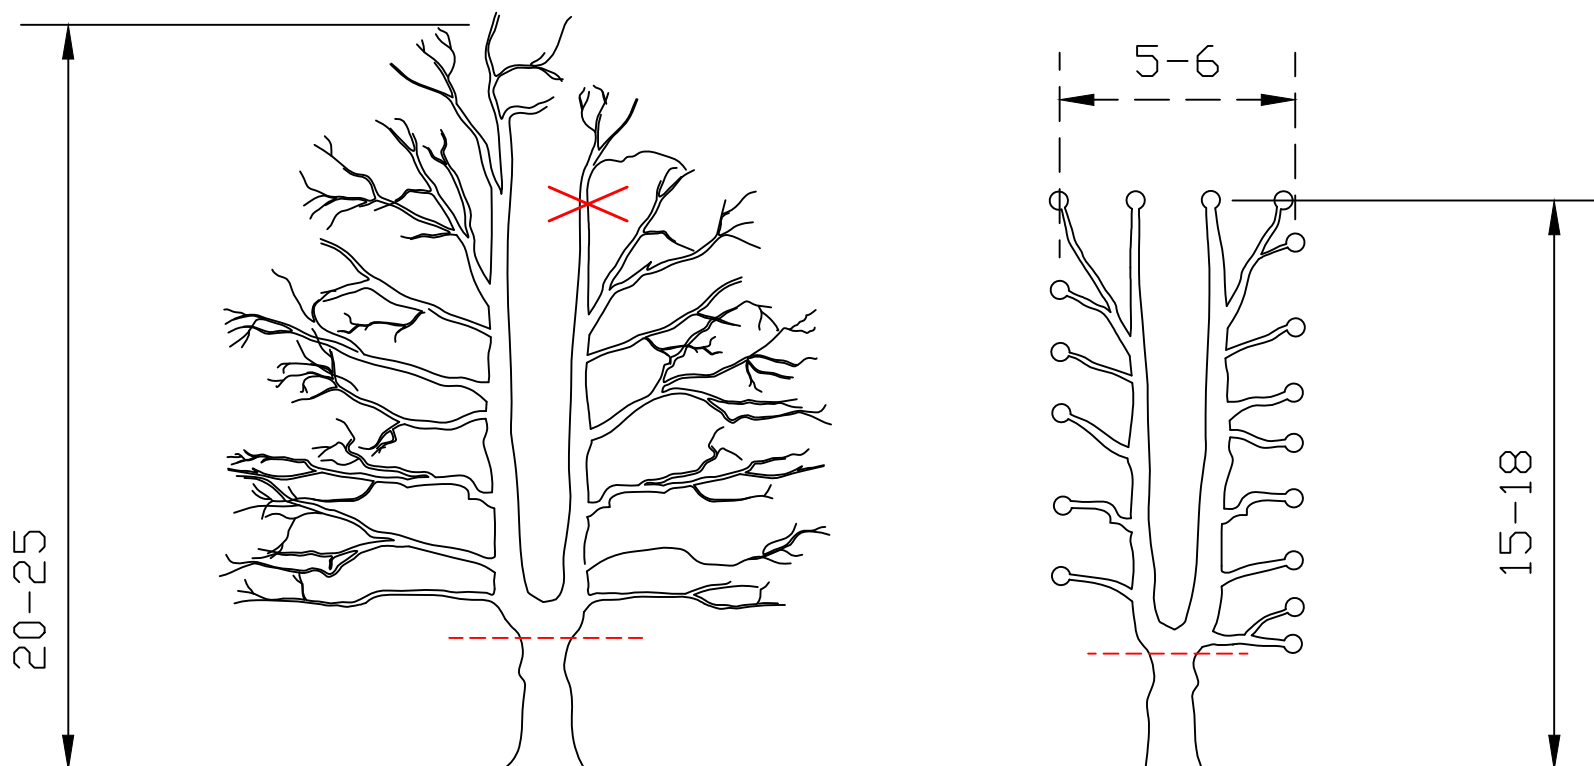


Brīvi augošs koks  
Cirpšana jāveic 1×10 gados

Polardēti koki  
Cirpšana jāveic 1×2 līdz 3 gados

- +Lielāka drošība
- +Mazākas izmaksas
- +Vairāk gaismas
- +Mazāk darba stundu

### Shēma Nr.4

Centrālās alejas uz 32. korpusu  
cirpšanas piemērs

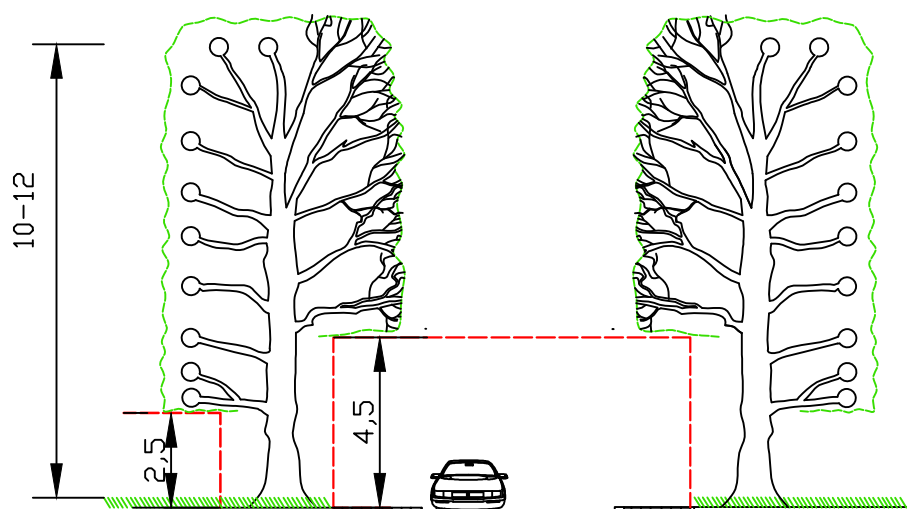

Alejas iekšējo plakni cērpj 1× gadā,  
pārējās plaknes polardē 1×2-3 gados



**KOKU  
EKSPERTS**

SIA KOKU EKSPERTS  
reģ. Nr. 40103756780  
Tel: +371 29135557  
E-pasts: leiburgs@gmail.com

Responsabilitatis est scientiae umbra

Objekts: Paula Stradiņa klīniskā universitātes  
slimnīca

Adrese: Pilsuņu iela 13, Rīga

Pasūtītājs: VSIA "Paula Stradiņa klīniskā universitātes  
slimnīca"

Izpildītājs: : SIA "Kokkopis.lv", SIA "KOKU EKSPERTS"

Izstrādāja: Guido Leiburgs

Rasēja: Kristina Černova

Rasējums:

**Shēma Nr. 3  
Shēma Nr. 4**

Mērogs  
1:200

Pielikums Nr. 3.2.

Datums  
17.10.2016